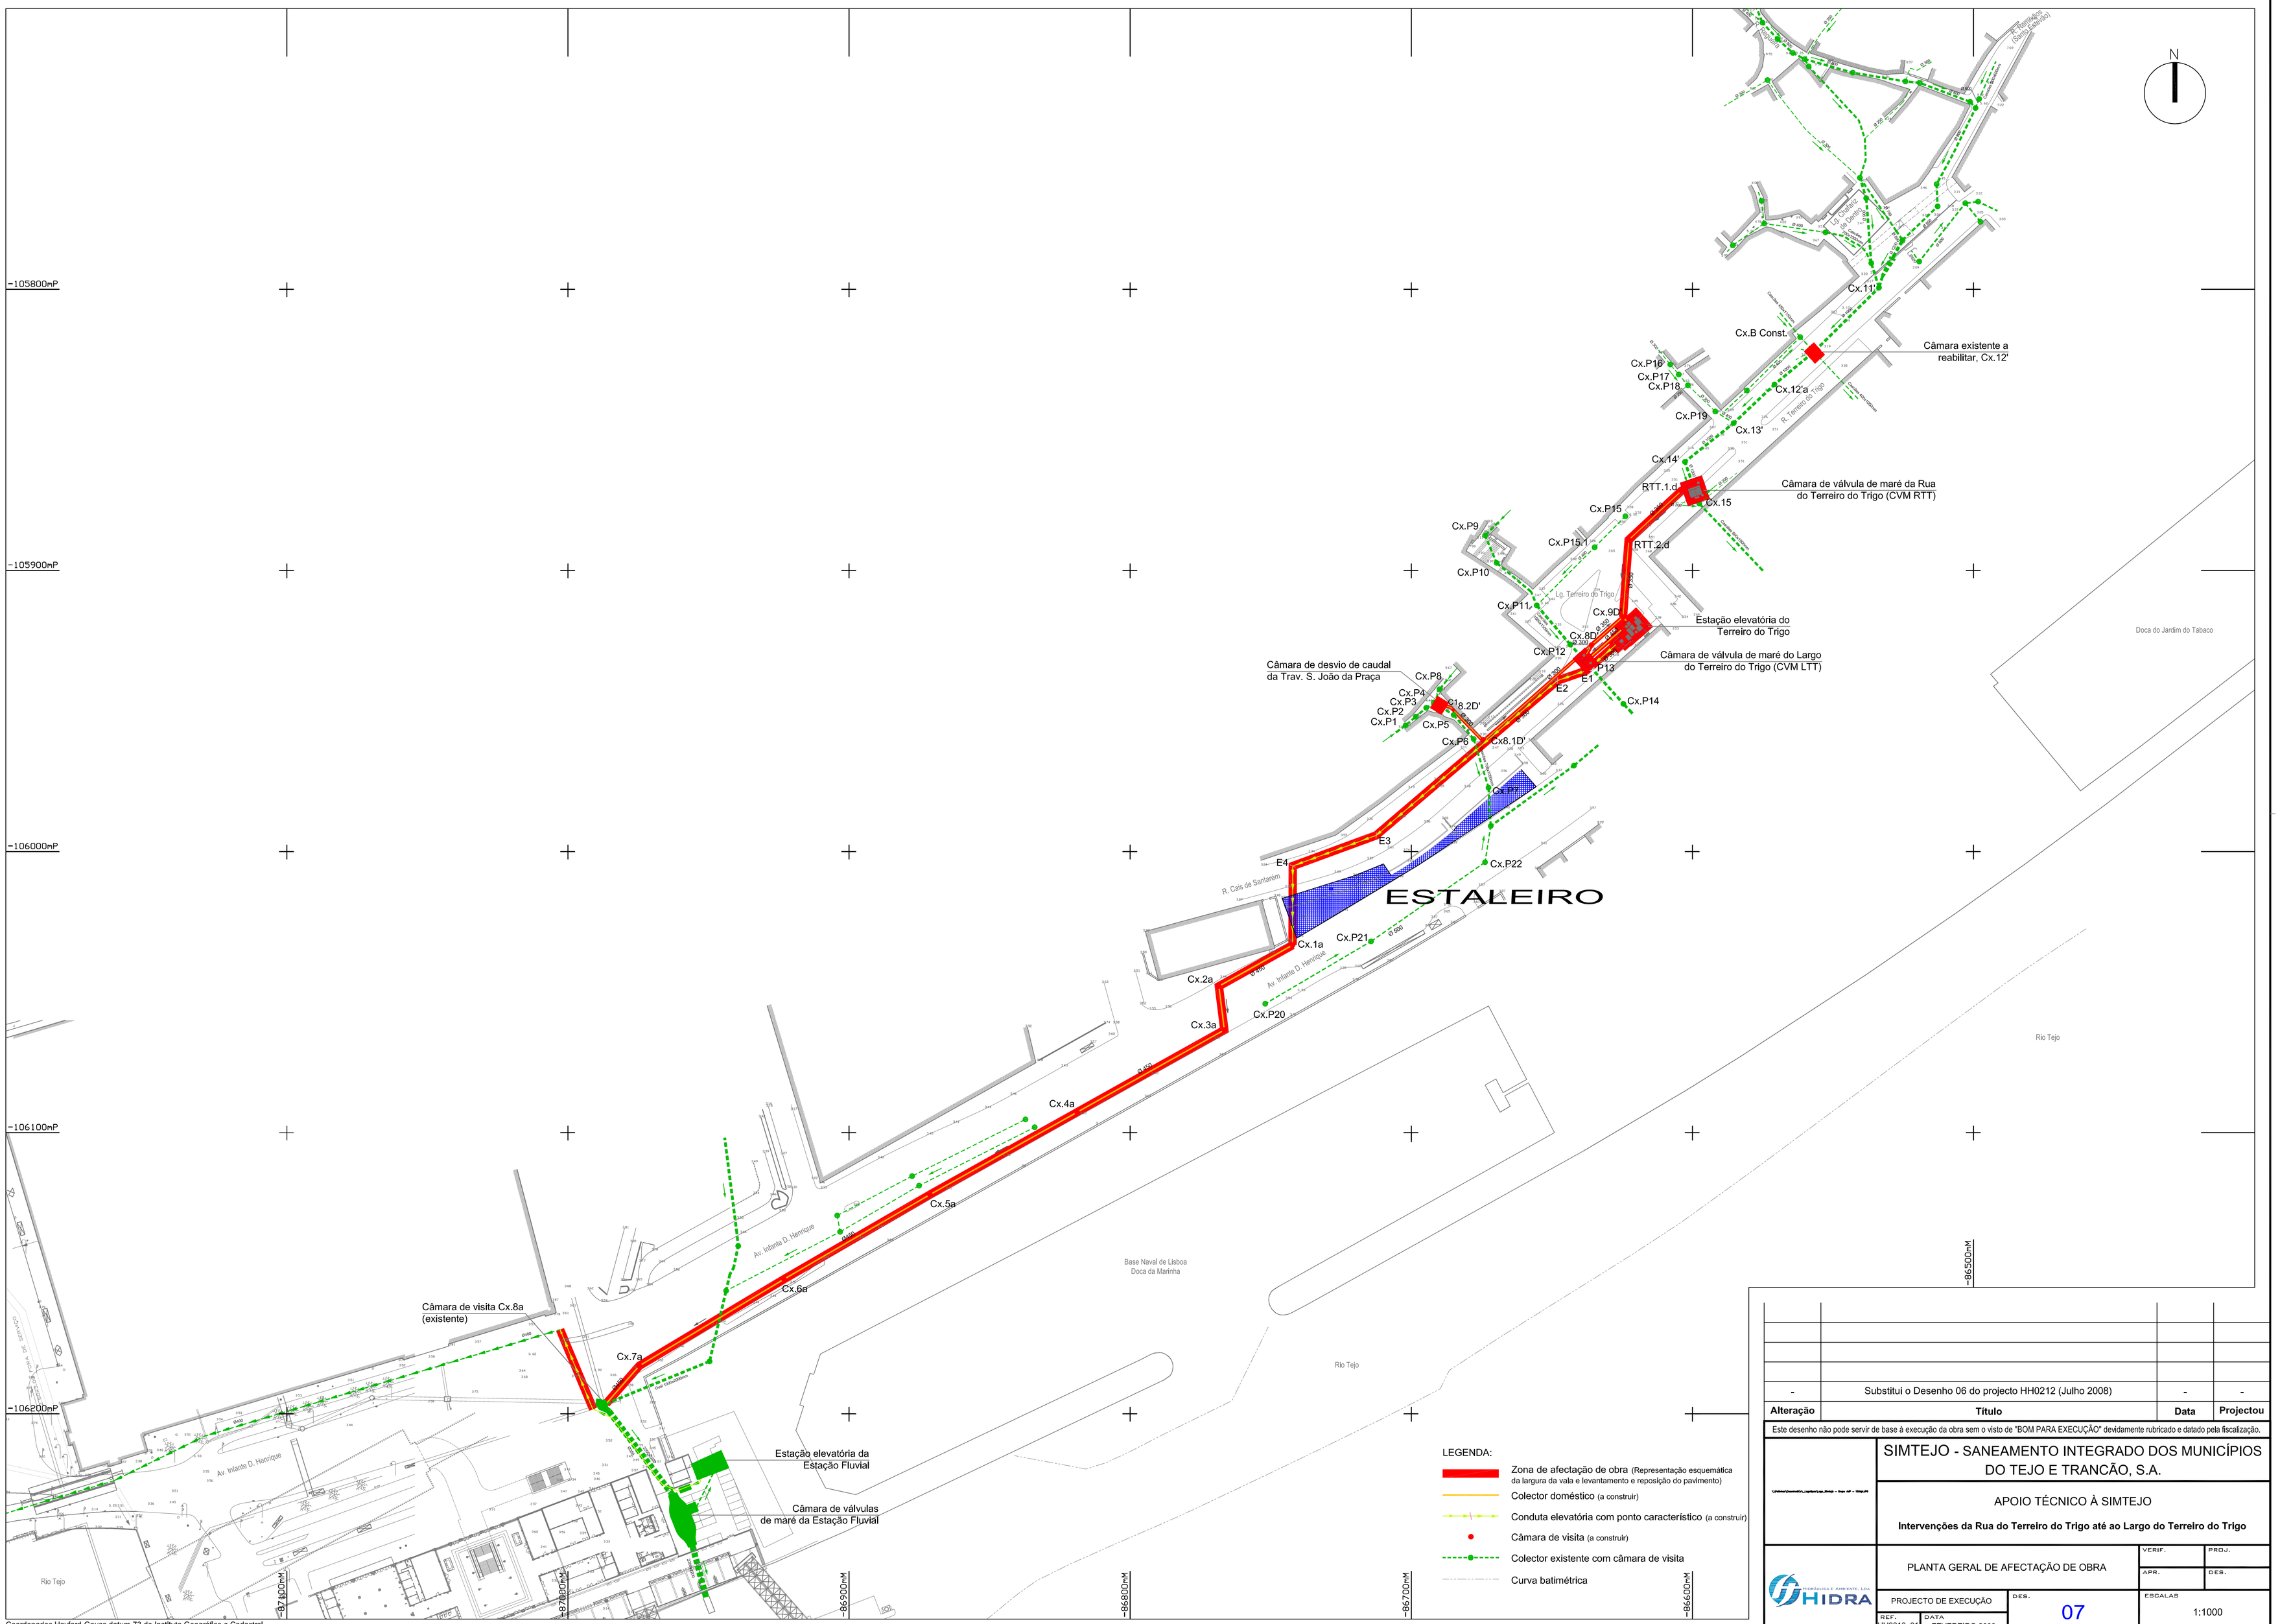

Coordenadas Hayford-Gauss datum-73 do Instituto Geográfico e Cadastral

Alteração	Título	Data	Projectou
-	Substitui o Desenho 06 do projecto HH0212 (Julho 2008)	-	-

Este desenho não pode servir de base à execução da obra sem o visto de "BOM PARA EXECUÇÃO" devidamente rubricado e datado pela fiscalização.

SIMTEJO - SANEAMENTO INTEGRADO DOS MUNICÍPIOS DO TEJO E TRANCÃO, S.A.

APOIO TÉCNICO À SIMTEJO

Intervenções da Rua do Terreiro do Trigo até ao Largo do Terreiro do Trigo

HIDRA Hidrologia e Ambiente, Lda

PLANTA GERAL DE AFECTAÇÃO DE OBRA

PROJECTO DE EXECUÇÃO

REF. HH0813_01 | DATA FEVEREIRO 2009 | DES. 07 | ESCALAS 1:1000

VERIF. | PROJ. | APR. | DES.